



PLAN D'IMPLANTATION ET MATÉRIAUX

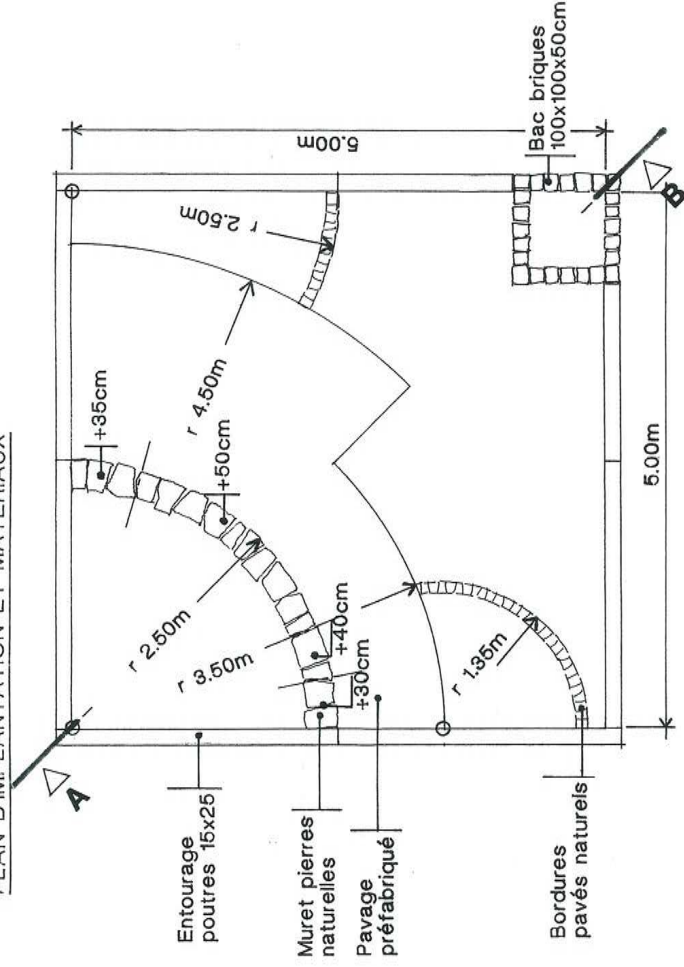


PLAN DE PLANTATION

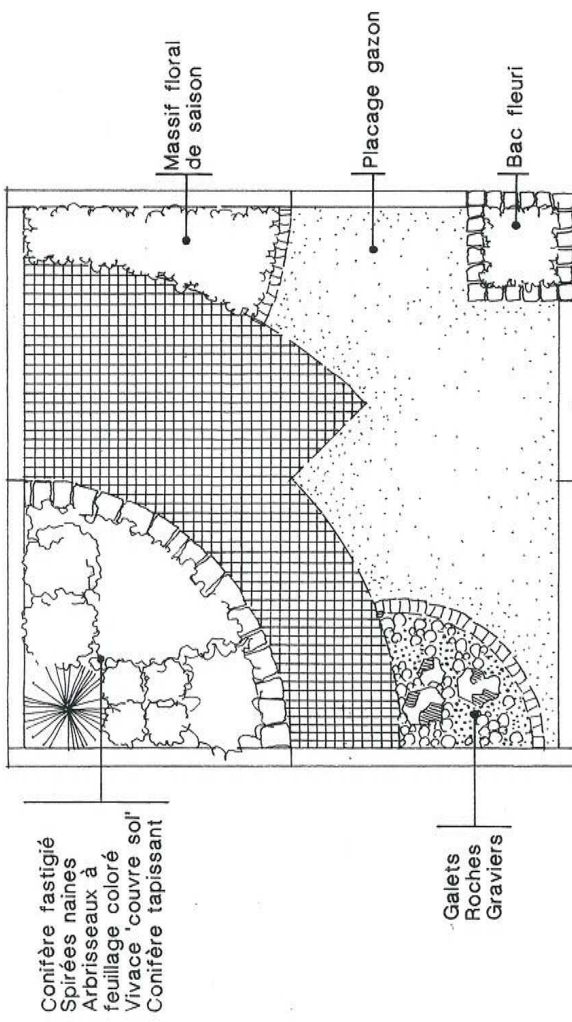

- Conifère fastigié
- Spirées naines
- Arbrisseaux à feuillage coloré
- Vivace 'couvre sol'
- Conifère tapisant

- Galets
- Roches
- Gravier

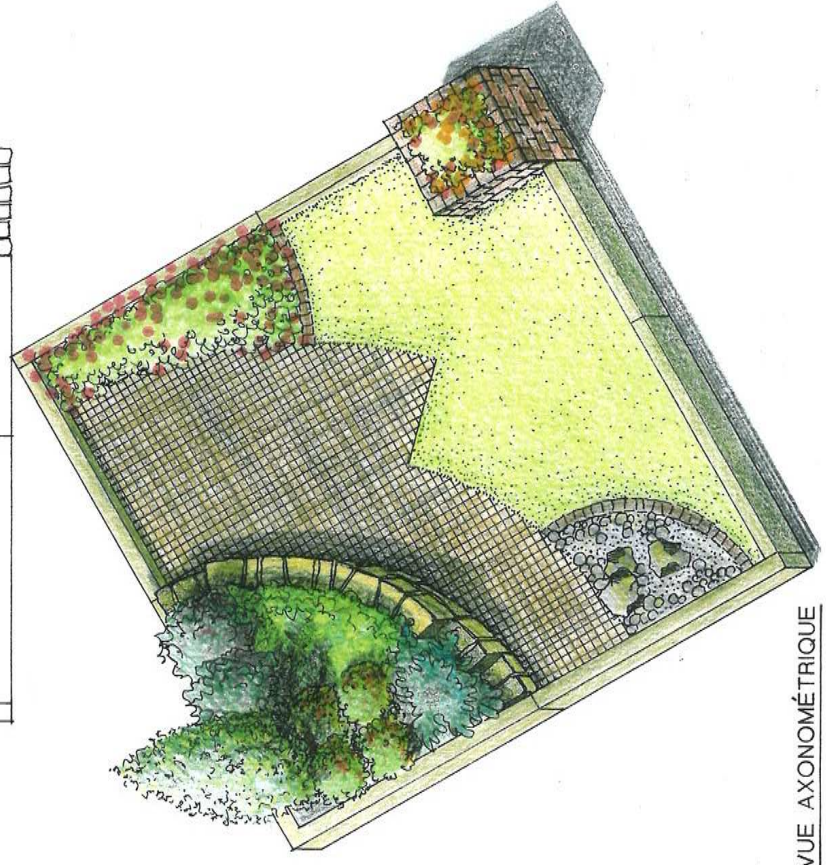

VUE AXONOMÉTRIQUE

OLYMPIADES DES MÉTIERS 2006

Epreuve régionale



ROVILLE
Ecole d'Horticulture
et de Paysage


88700 ROVILLE-AUX-CHÊNES

www.ehprovville.com

Echelle générale: 1/50 ème. 2cm/m

Michel ANDREUX . École d'Horticulture et de Paysage 88700 Roville-aux-Chênes

COUPE A.B - échelle 1/20 ème

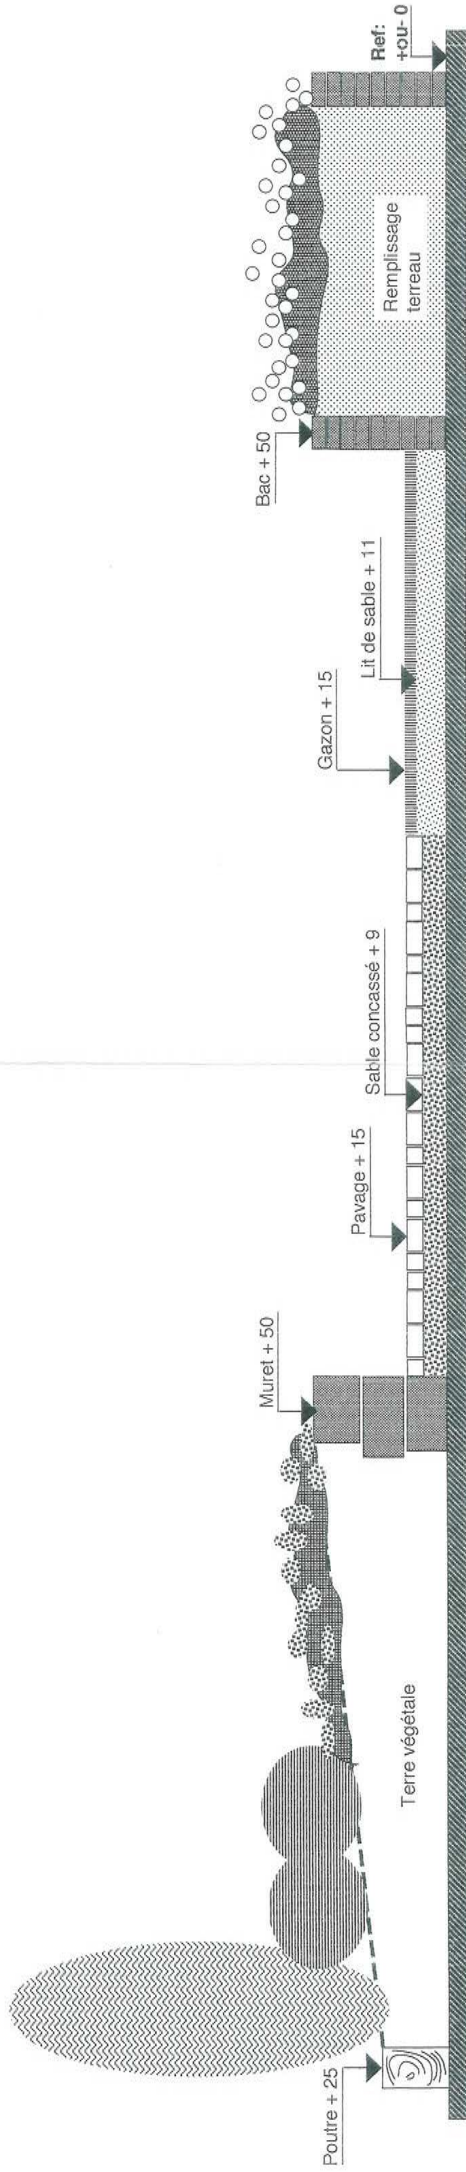

OLYMPIADES DES MÉTIERS 2006

Epreuve régionale



ROVILLE
Ecole d'Horticulture
et de Paysage

88700 ROVILLE-AUX-CHÊNES

www.ehproville.com

Détail technique de mise en oeuvre

Michel ANDREUX - École d'Horticulture et de Paysage. 88700 Roville-aux-Chênes