




**PLAN D'IMPLANTATION ET MATERIAUX**

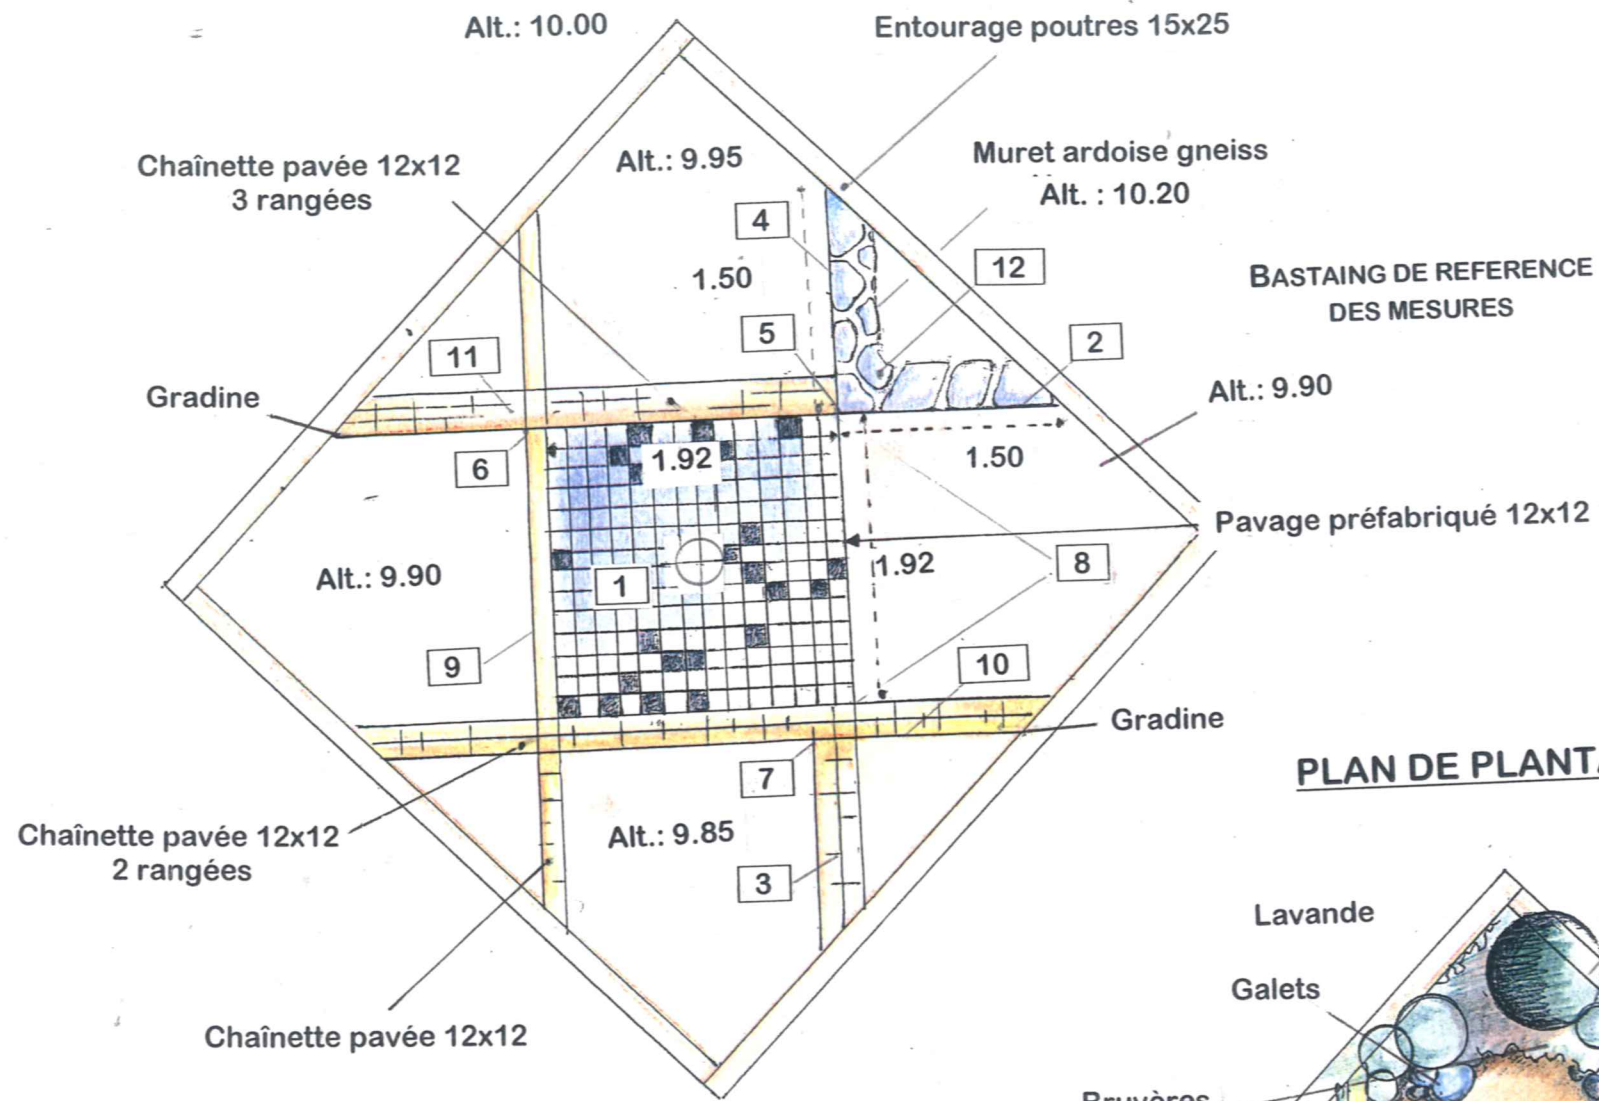

**VUE AXONOMETRIQUE**

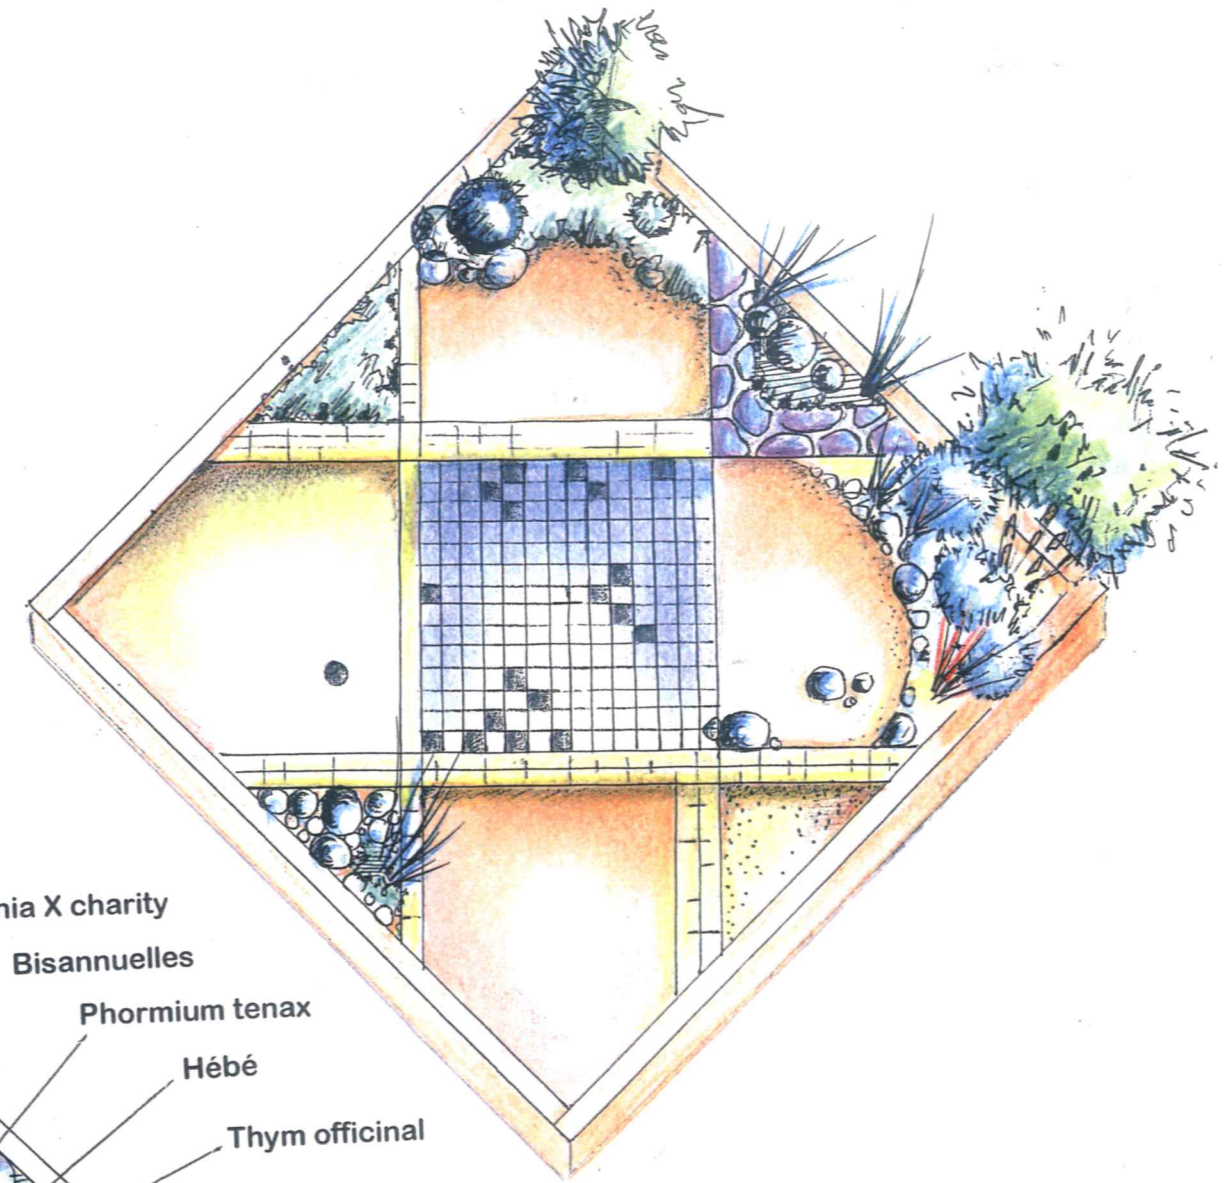

**PLAN DE PLANTATION**

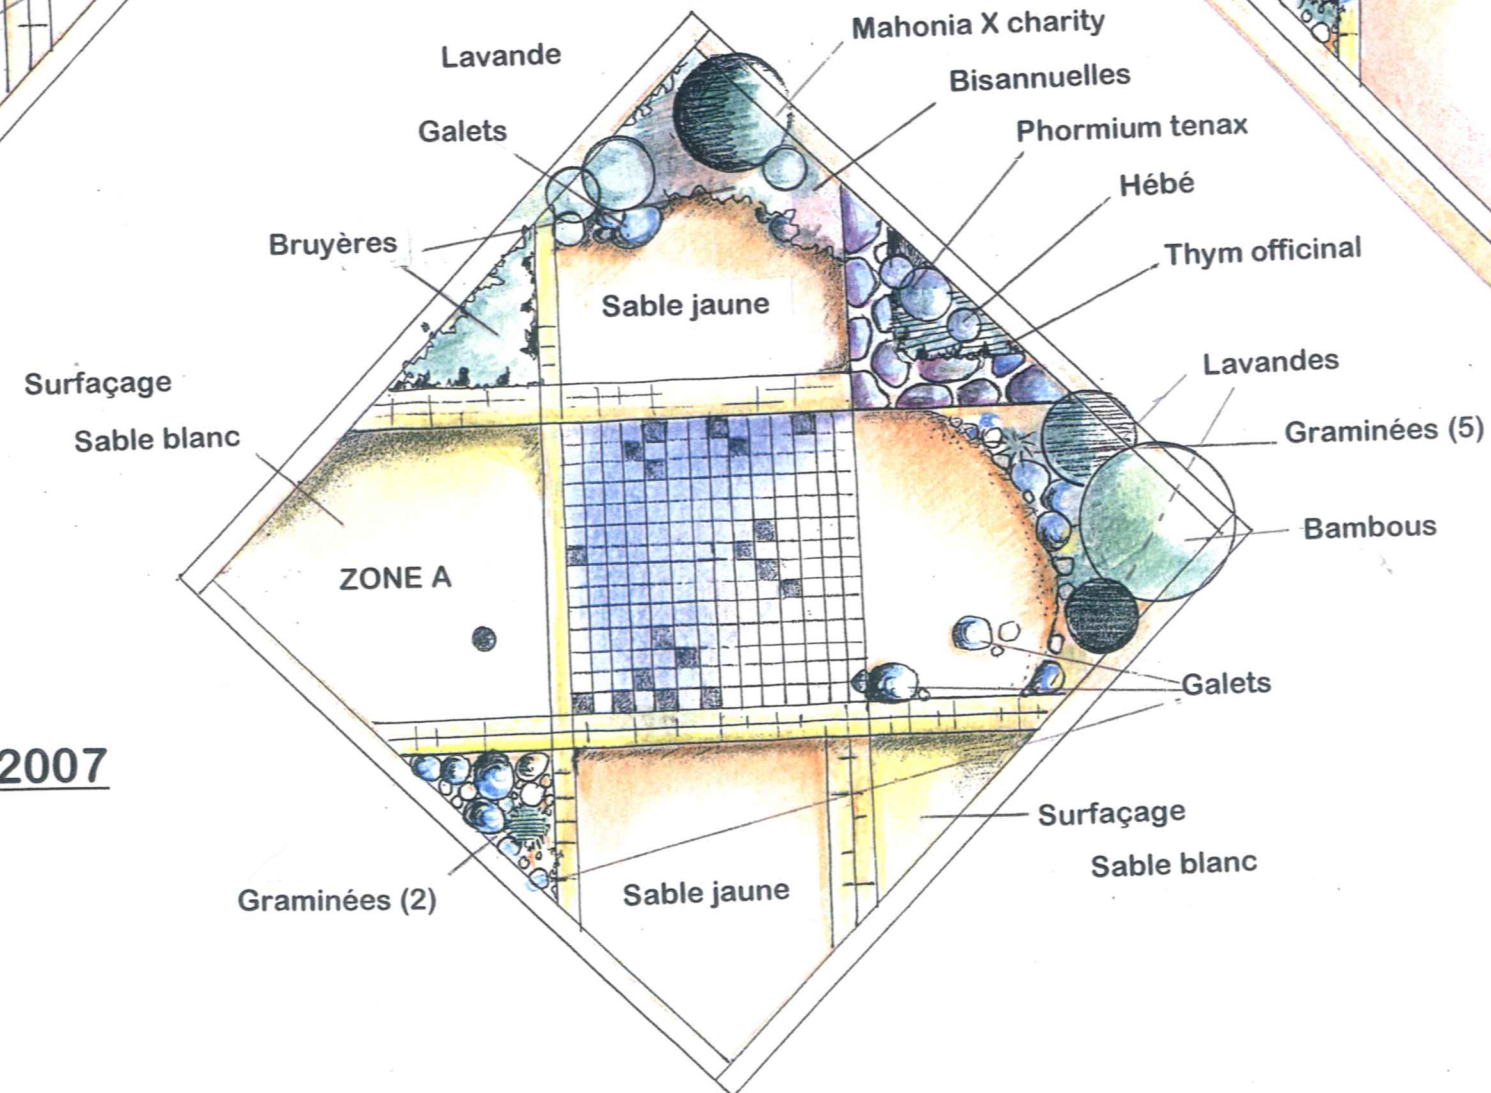

**ZONE A :**

- 3 rondins Ø : 0.10 cm  
H : 0.80 / 0.60 / 0.30 cm
- 4 poteries
- 3 gros galets
- 10 galets
- 4 graminées
- 1choux déco

**OLYMPIADES DES METIERS 2006 / 2007**

**SELECTIONS DEPARTEMENTALES**

Projet réalisable sur 1 journée

Echelle générale : 1/50<sup>ème</sup> - 2cm/m